

Vivienda X2.4



Planta Puerta

Xuclà
Planta 2
4


Superficies

Útil interior 51,94 m²
Útil terraza / balcón 2,22 m²

Construida interior 67,47 m²
Construida con E. Comunes 78,64 m²

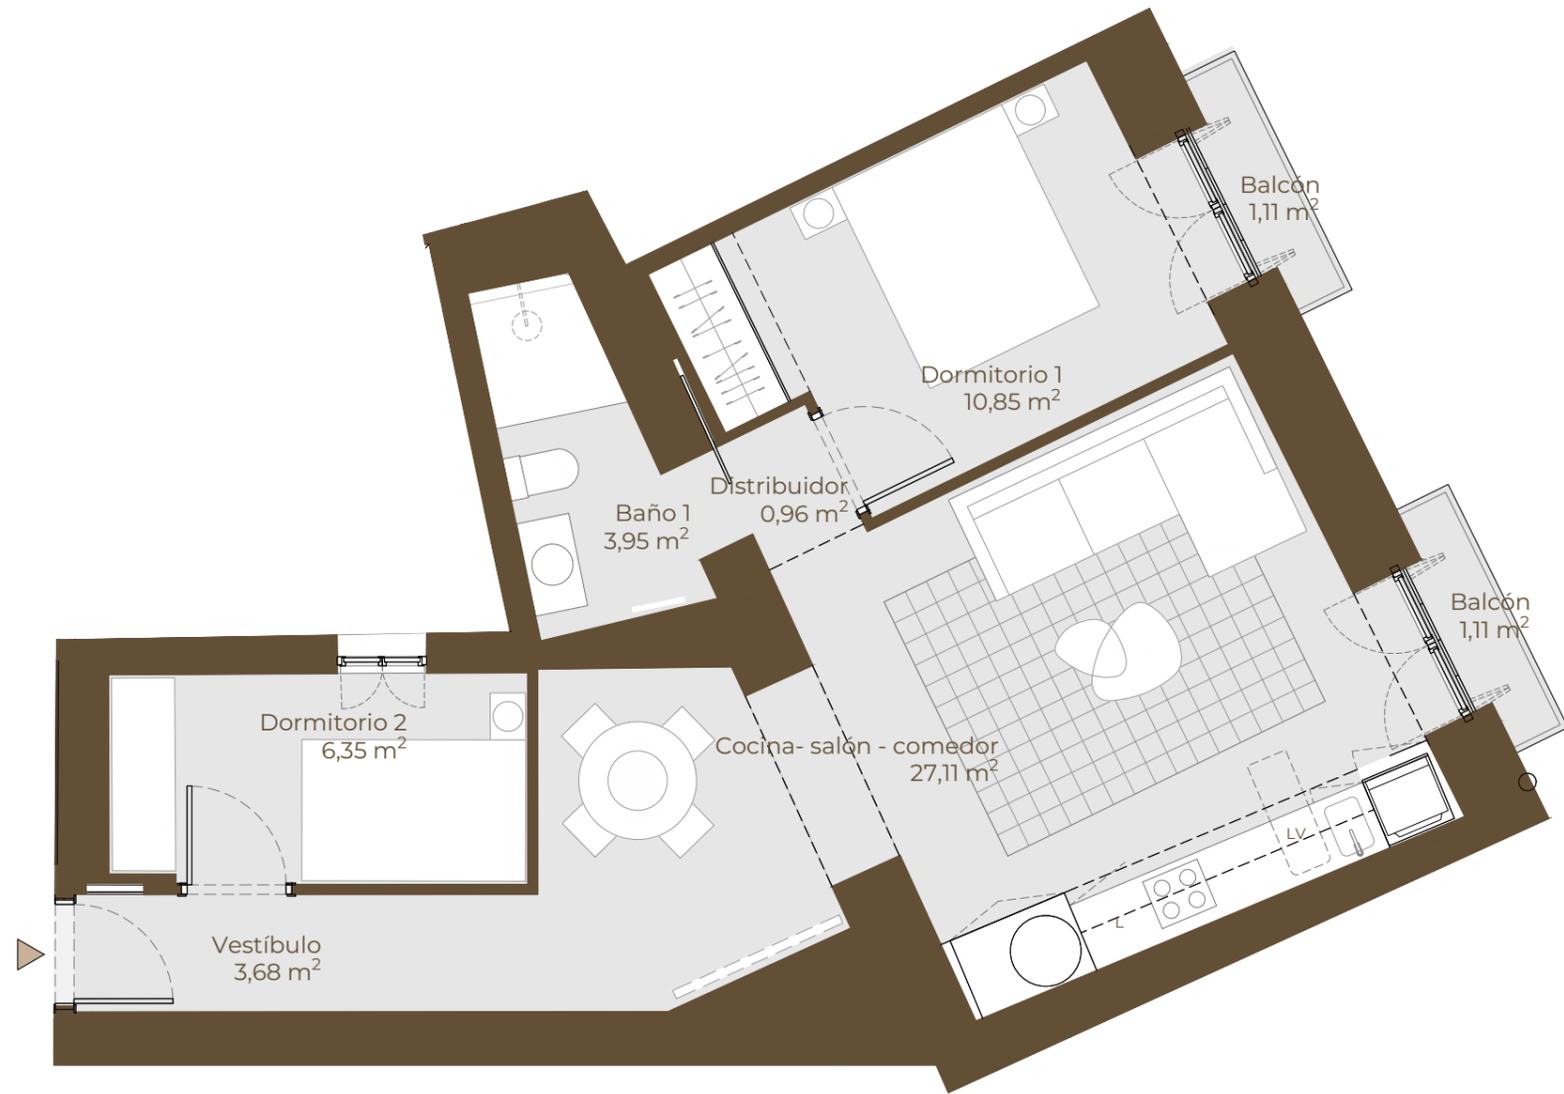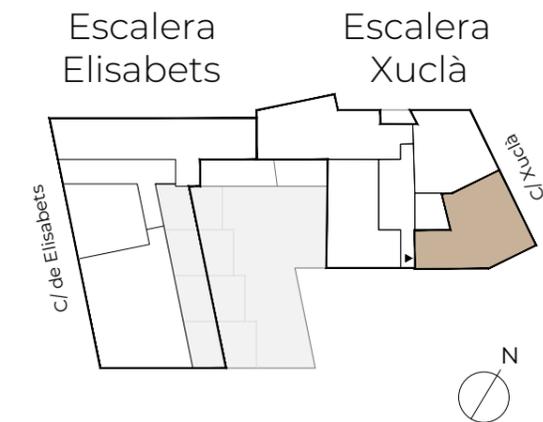

Advertencia Legal. La información gráfica contenida en este soporte es orientativa, elaborada a partir del proyecto ejecutivo del edificio, y no tiene carácter contractual, por lo que podrá ser modificada por la empresa promotora durante la ejecución de las obras por causas de índole técnica, jurídica y comercial. Asimismo, el mobiliario, la decoración, los elementos de ambientación y los electrodomésticos incluidos son de carácter decorativo y no son objeto de contratación.

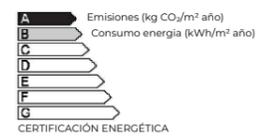

Nº Edición 00
Fecha 08/10/2024