



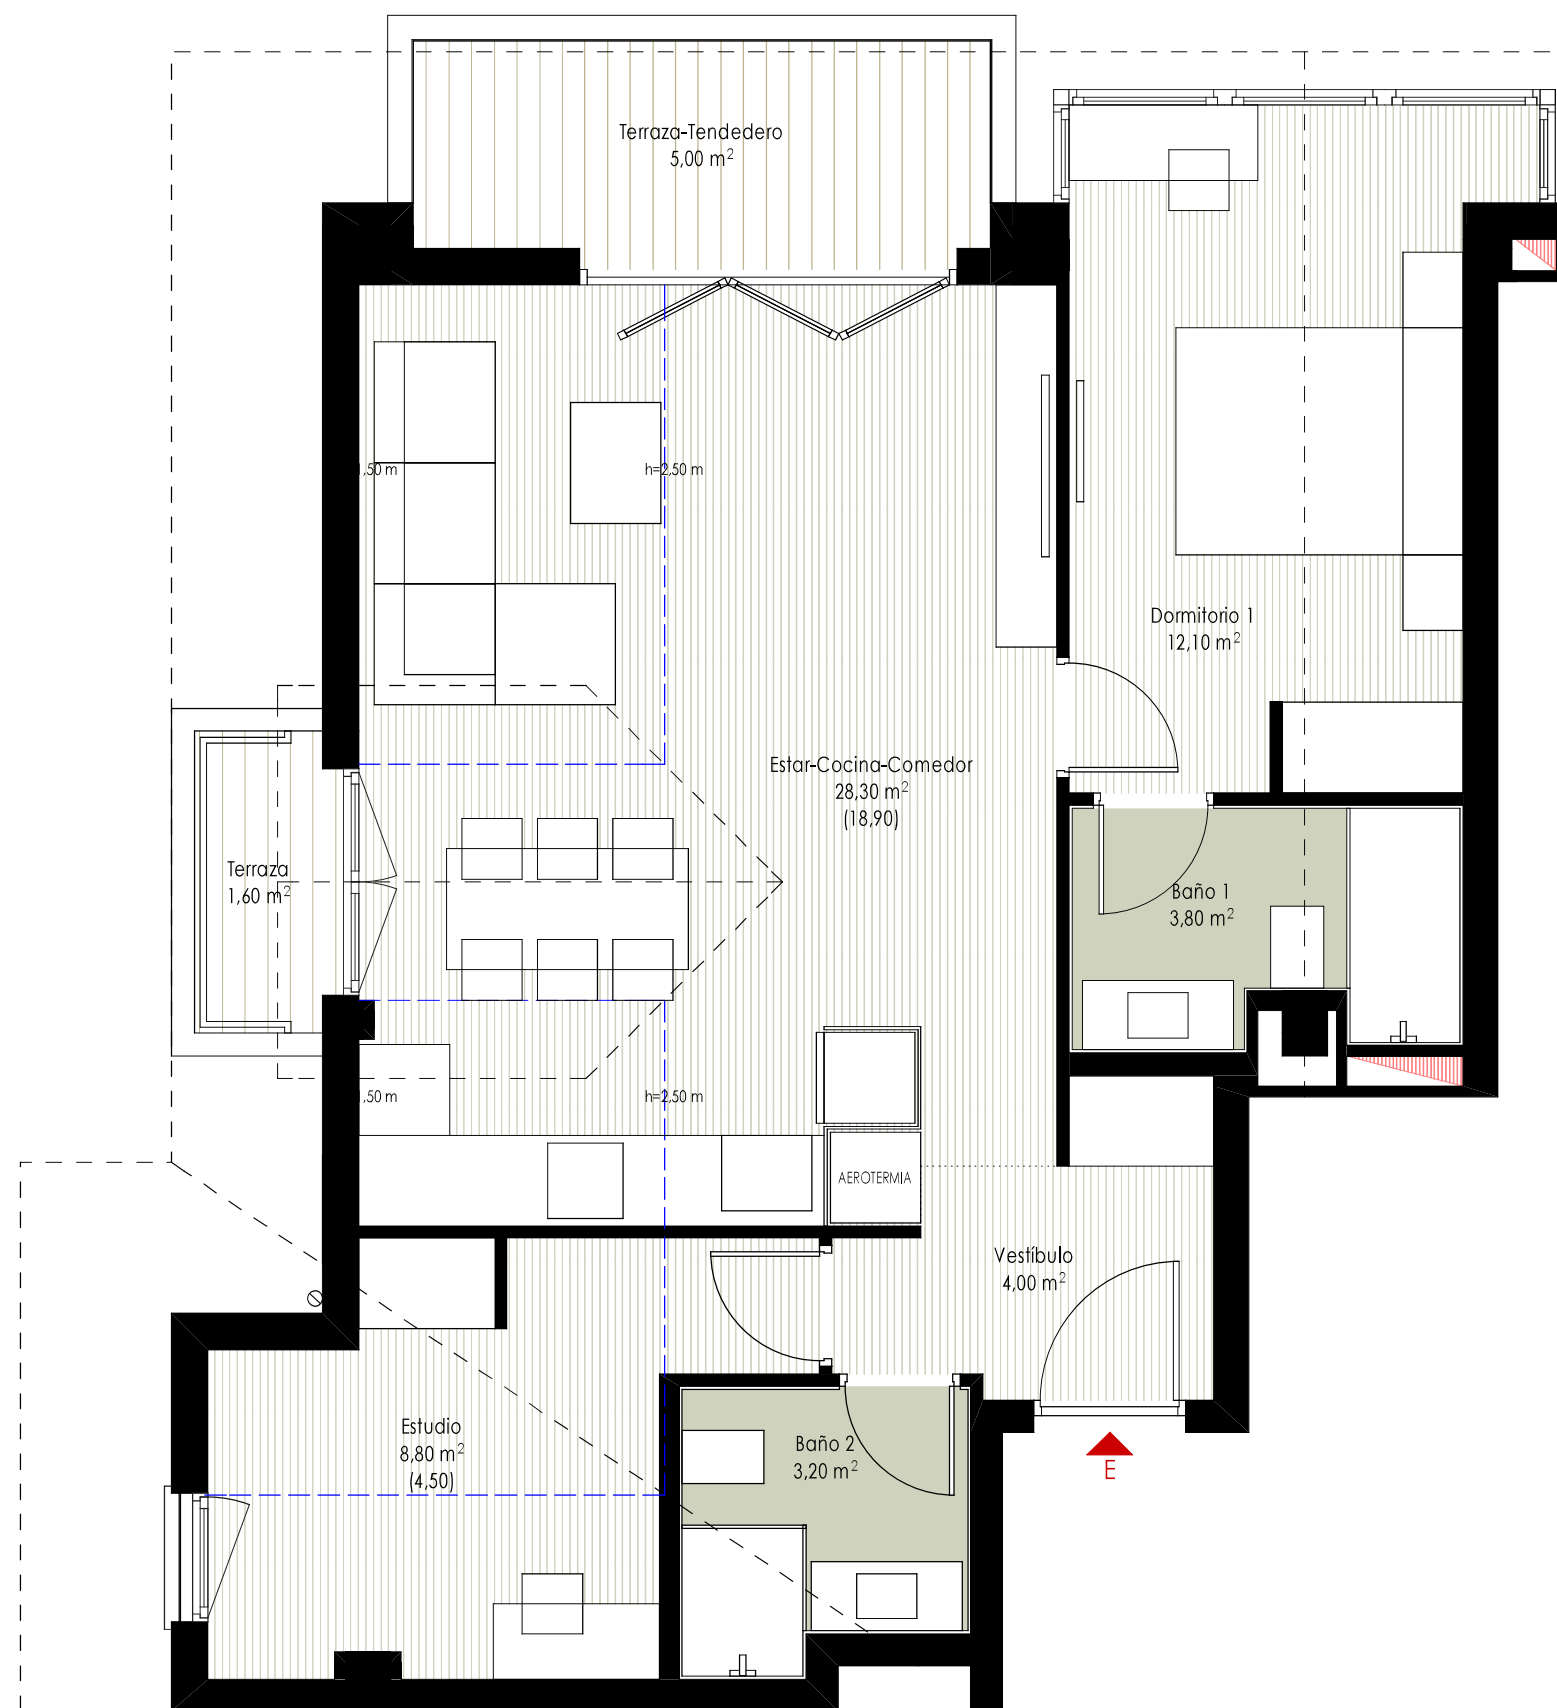

**ÁTICO E**  
S.U.C. 60,20 m<sup>2</sup>  
S.U.A. 6,60 m<sup>2</sup>  
S.U.T. 66,80 m<sup>2</sup>

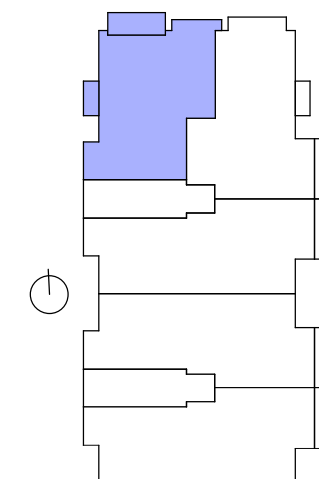

ESCALA 1/50

Imágenes de carácter orientativo, pueden sufrir modificaciones en el desarrollo del proyecto. El amueblamiento reflejado tiene únicamente efecto decorativo, no se incluye en el proyecto. No constituye documento contractual.