



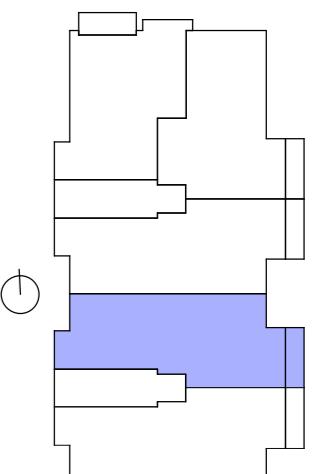

## SEGUNDO B

S.U.C. 69,30 m<sup>2</sup>  
S.U.A. 4,00 m<sup>2</sup>  
S.U.T. 73,30 m<sup>2</sup>

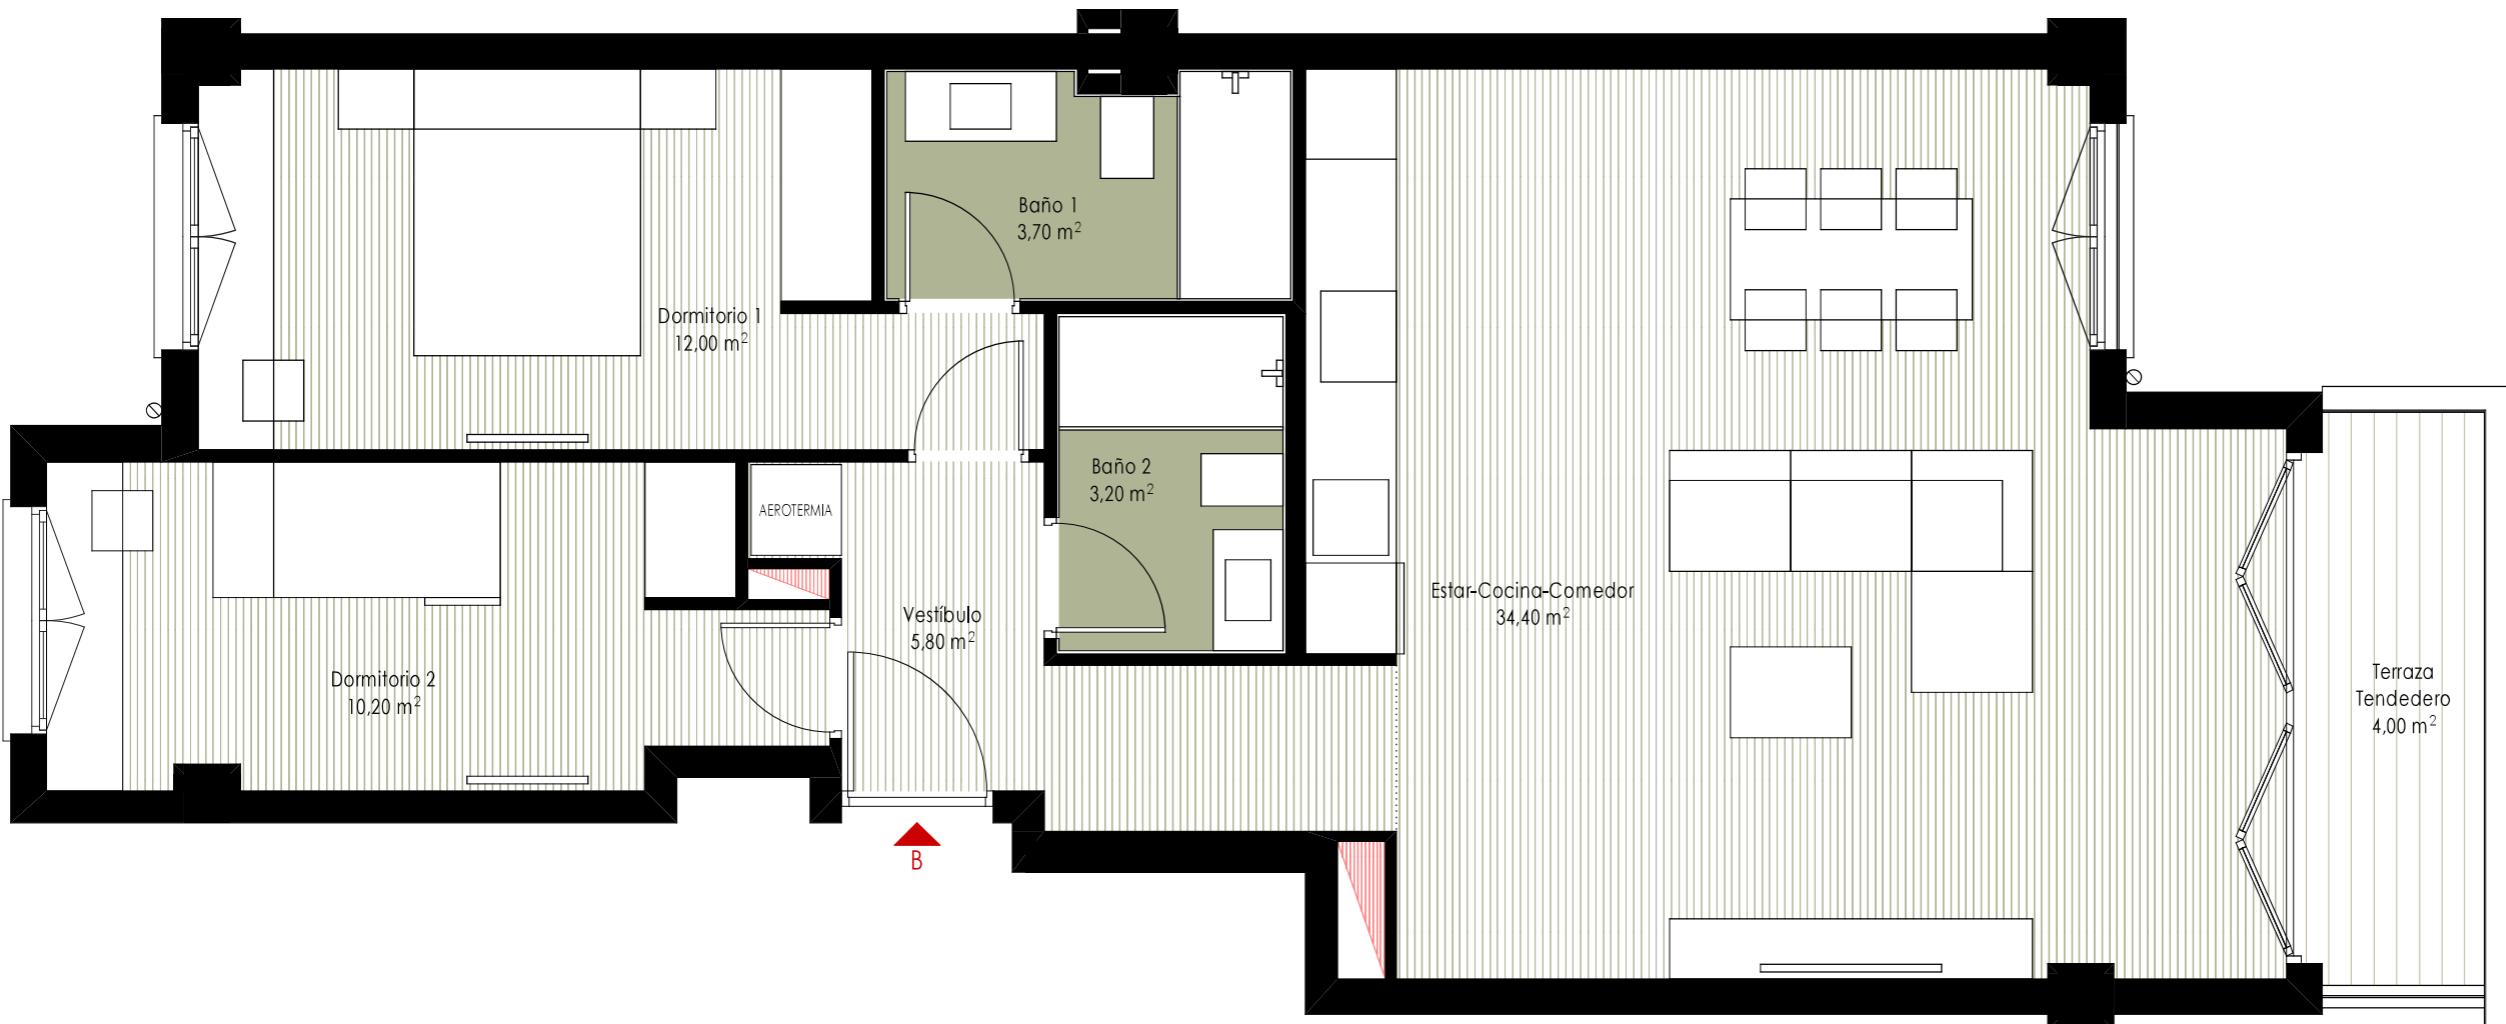

0 1 2

ESCALA 1/50

Imágenes de carácter orientativo, pueden sufrir modificaciones en el desarrollo del proyecto. El amueblamiento reflejado tiene únicamente efecto decorativo, no se incluye en el proyecto. No constituye documento contractual.